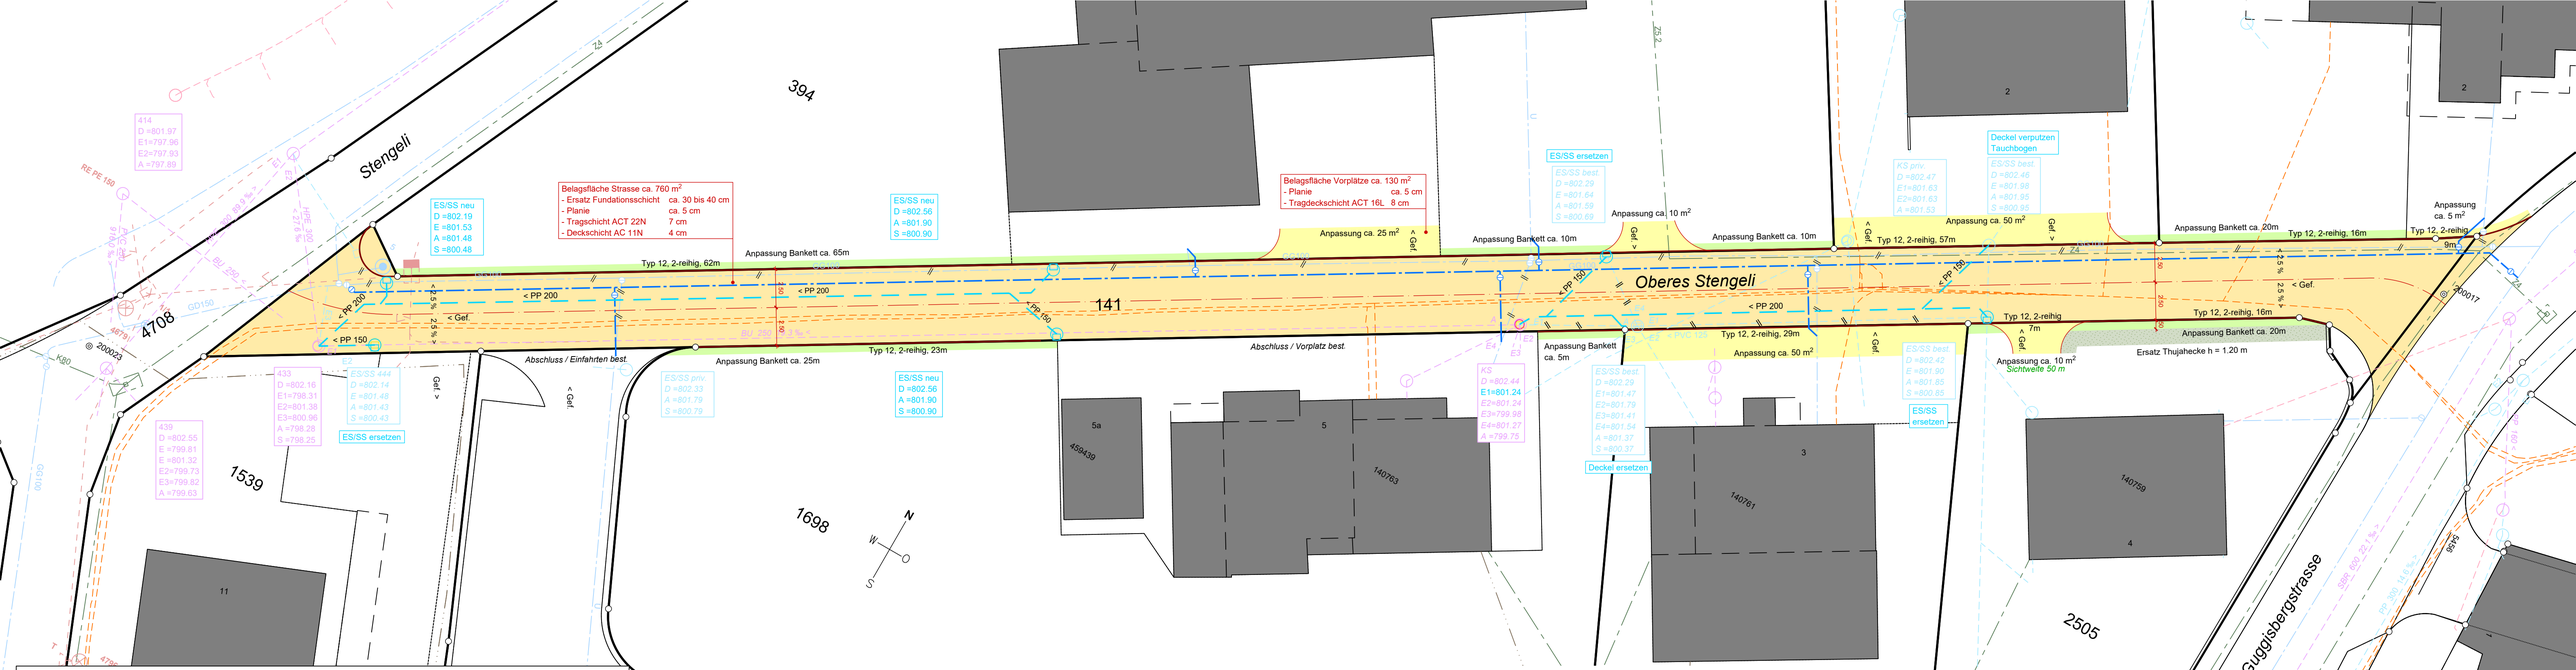

Einwohnergemeinde, Bahnhofstrasse 4, 3150 Schwarzenburg

Strassensanierung Oberes Stengeli

Situationsplan 1:200

Format: 84 x 60	Gezeichnet	Datum	gez:	gepr.	Bemerkung
Projekt Nr. 2021.035		24.06.2022	rw	-	-
	Rev. A	27.09.2022	rw	-	ohne öB
Plan Nr. 001	Rev. B	-	-	-	-
	Rev. C	-	-	-	-

wp bauplaner

Ingenieurbau
Strassenbau
Leitungsbau
Architektur

wp bauplaner ag
Hauptstrasse 16
3422 Kirchberg
wp-bauplaner.ch

Datum: 17.06.2022

Bauherrschaft: Einwohnergemeinde Schwarzenburg
Bahnhofstrasse 4
3150 Schwarzenburg

Projektverfasser: WP Bauplaner AG
Hauptstrasse 16
3422 Kirchberg

Legende Werkleitungen

bestehend	neu	
		Schmutz-/ Mischabwasser (WAS)
		Reinabwasser (WAR)
		Wasser
		Fernwärme
		Elektro
		öffentliche Beleuchtung
		Telefon
		TV
		Gas

Legende Strassenbau

bestehend	neu	
		Fahrbahn Belag
		Anpassung Belag / Vorplatz
		Gehweg Belag
		Betonverbundstein
		Grünfläche
		Randabschluss